

Mandat d'études parallèles - Sud

1027 Lonay

FORSTER-PAYSAGE

Type de mandat

Mandat d'études parallèles

Réalisation

2017

Maître d'ouvrage

Commune de Lonay

Personne de référence

Igor Andersen, urbaplan
021 619 90 90

Personne-clé

Jan Forster, architecte-
paysagiste
Ludovic Heimo, adjoint

Prestations exécutées

SIA 143

Partenaires

Van de Wetering atelier d'urb-
nisme sàrl

Programme

Aménagement et statut de la

rue (RC)

Relation bâti-espaces publics

Répartition des programmes

Traitement des franges du

projet



vue en plan

DESCRIPTION

Inclue dans le projet d'agglomération Lausanne-Morges, la commune de Lonay possède des potentiels de développement importants. La commune a donc cherché au travers de ce MEP à se doter d'une image pour le futur de sa frange sud, longeant l'autoroute A1, et destiné à renforcer les polarités existantes aux alentours. Le projet prévoit notamment :


- . Requalification de la route de Denges (route cantonale) par une ré-urbanisation de cet axe de transit pour lui donner le caractère d'une artère vitale et animée, carte de visite du réaménagement de la commune
- . Zone de transition entre le bourg historique, les quartiers existants et les nouveaux développements
- . Création d'une frange urbaine attractive comme liaison entre le paysage et les zones de détente et de loisirs
- . Proposition d'un réseau de mobilité douce, dense et cohérent connectant les différents quartiers entre eux et avec les principaux pôles du village
- . Parcours urbain ponctué de parcs et places publics
- . Réaménagement de l'accès à la gare par une passerelle

BÉNÉFICES DE LA RÉFÉRENCE

Projet de requalification urbaine majeure à l'échelle de la commune avec recherche de nouvelles connexions entre les quartiers anciens, nouveaux et futurs. Utilisation de la densification du bâti pour redonner qualité et sens aux espaces publics. Le maître de l'ouvrage public, assisté par un bureau de conseil (urbaplan) a souhaité la mise en place d'un processus participatif en accompagnement du développement des études, avec intégration des habitants intéressés dans les groupes de suivi



photos de maquette

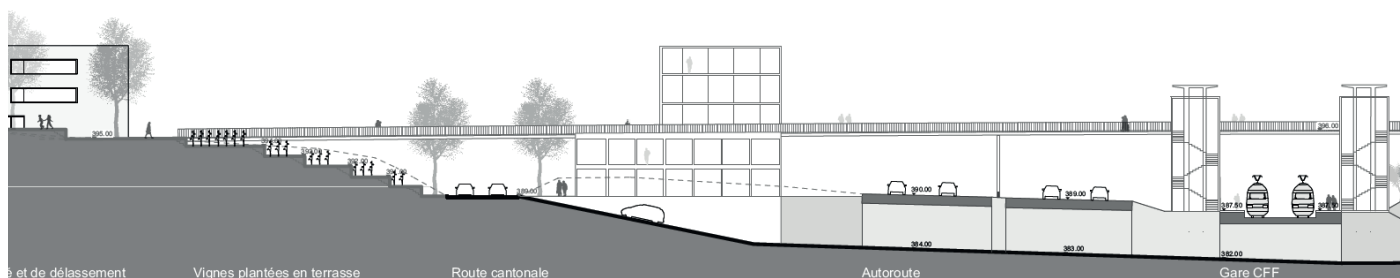

et de délaissement

Vignes plantées en terrasse

Route cantonale

Autoroute

Gare CFF

coupe transversale